



中山市国土空间总体规划（2021-2035年）

市域国土空间开发格局规划图

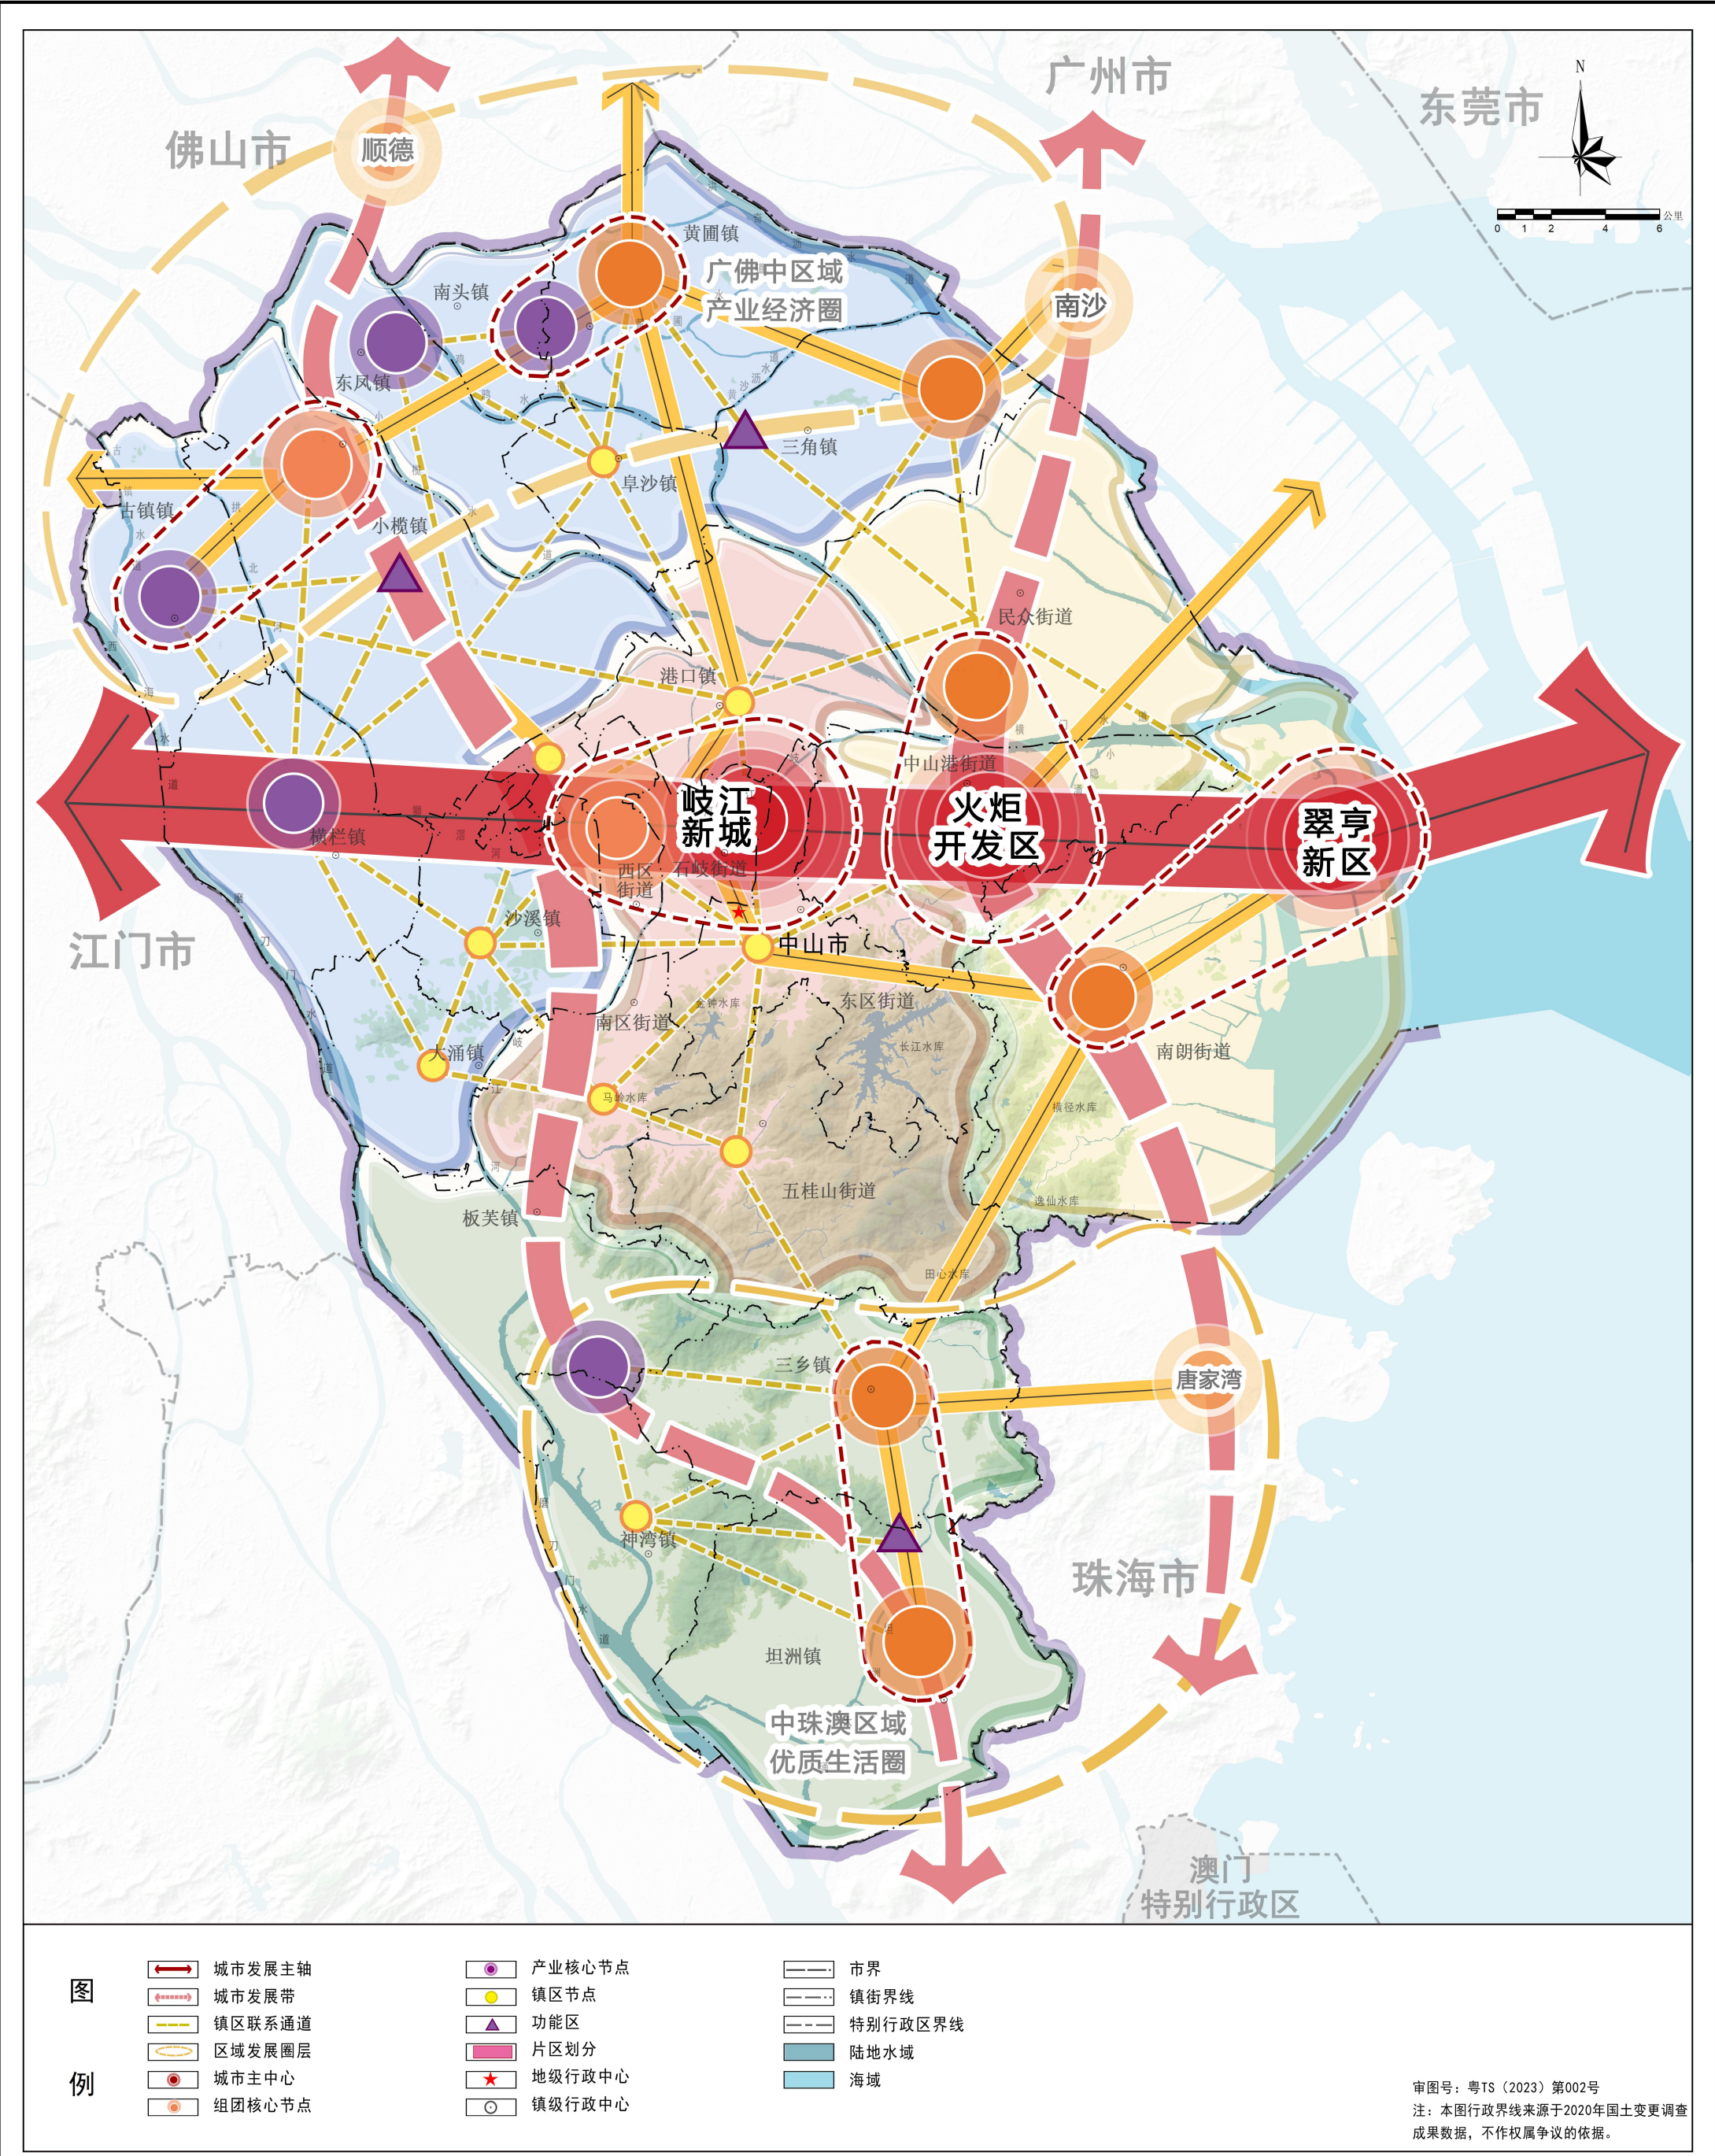

中山市国土空间总体规划（2021-2035年）

市域国土空间保护格局规划图

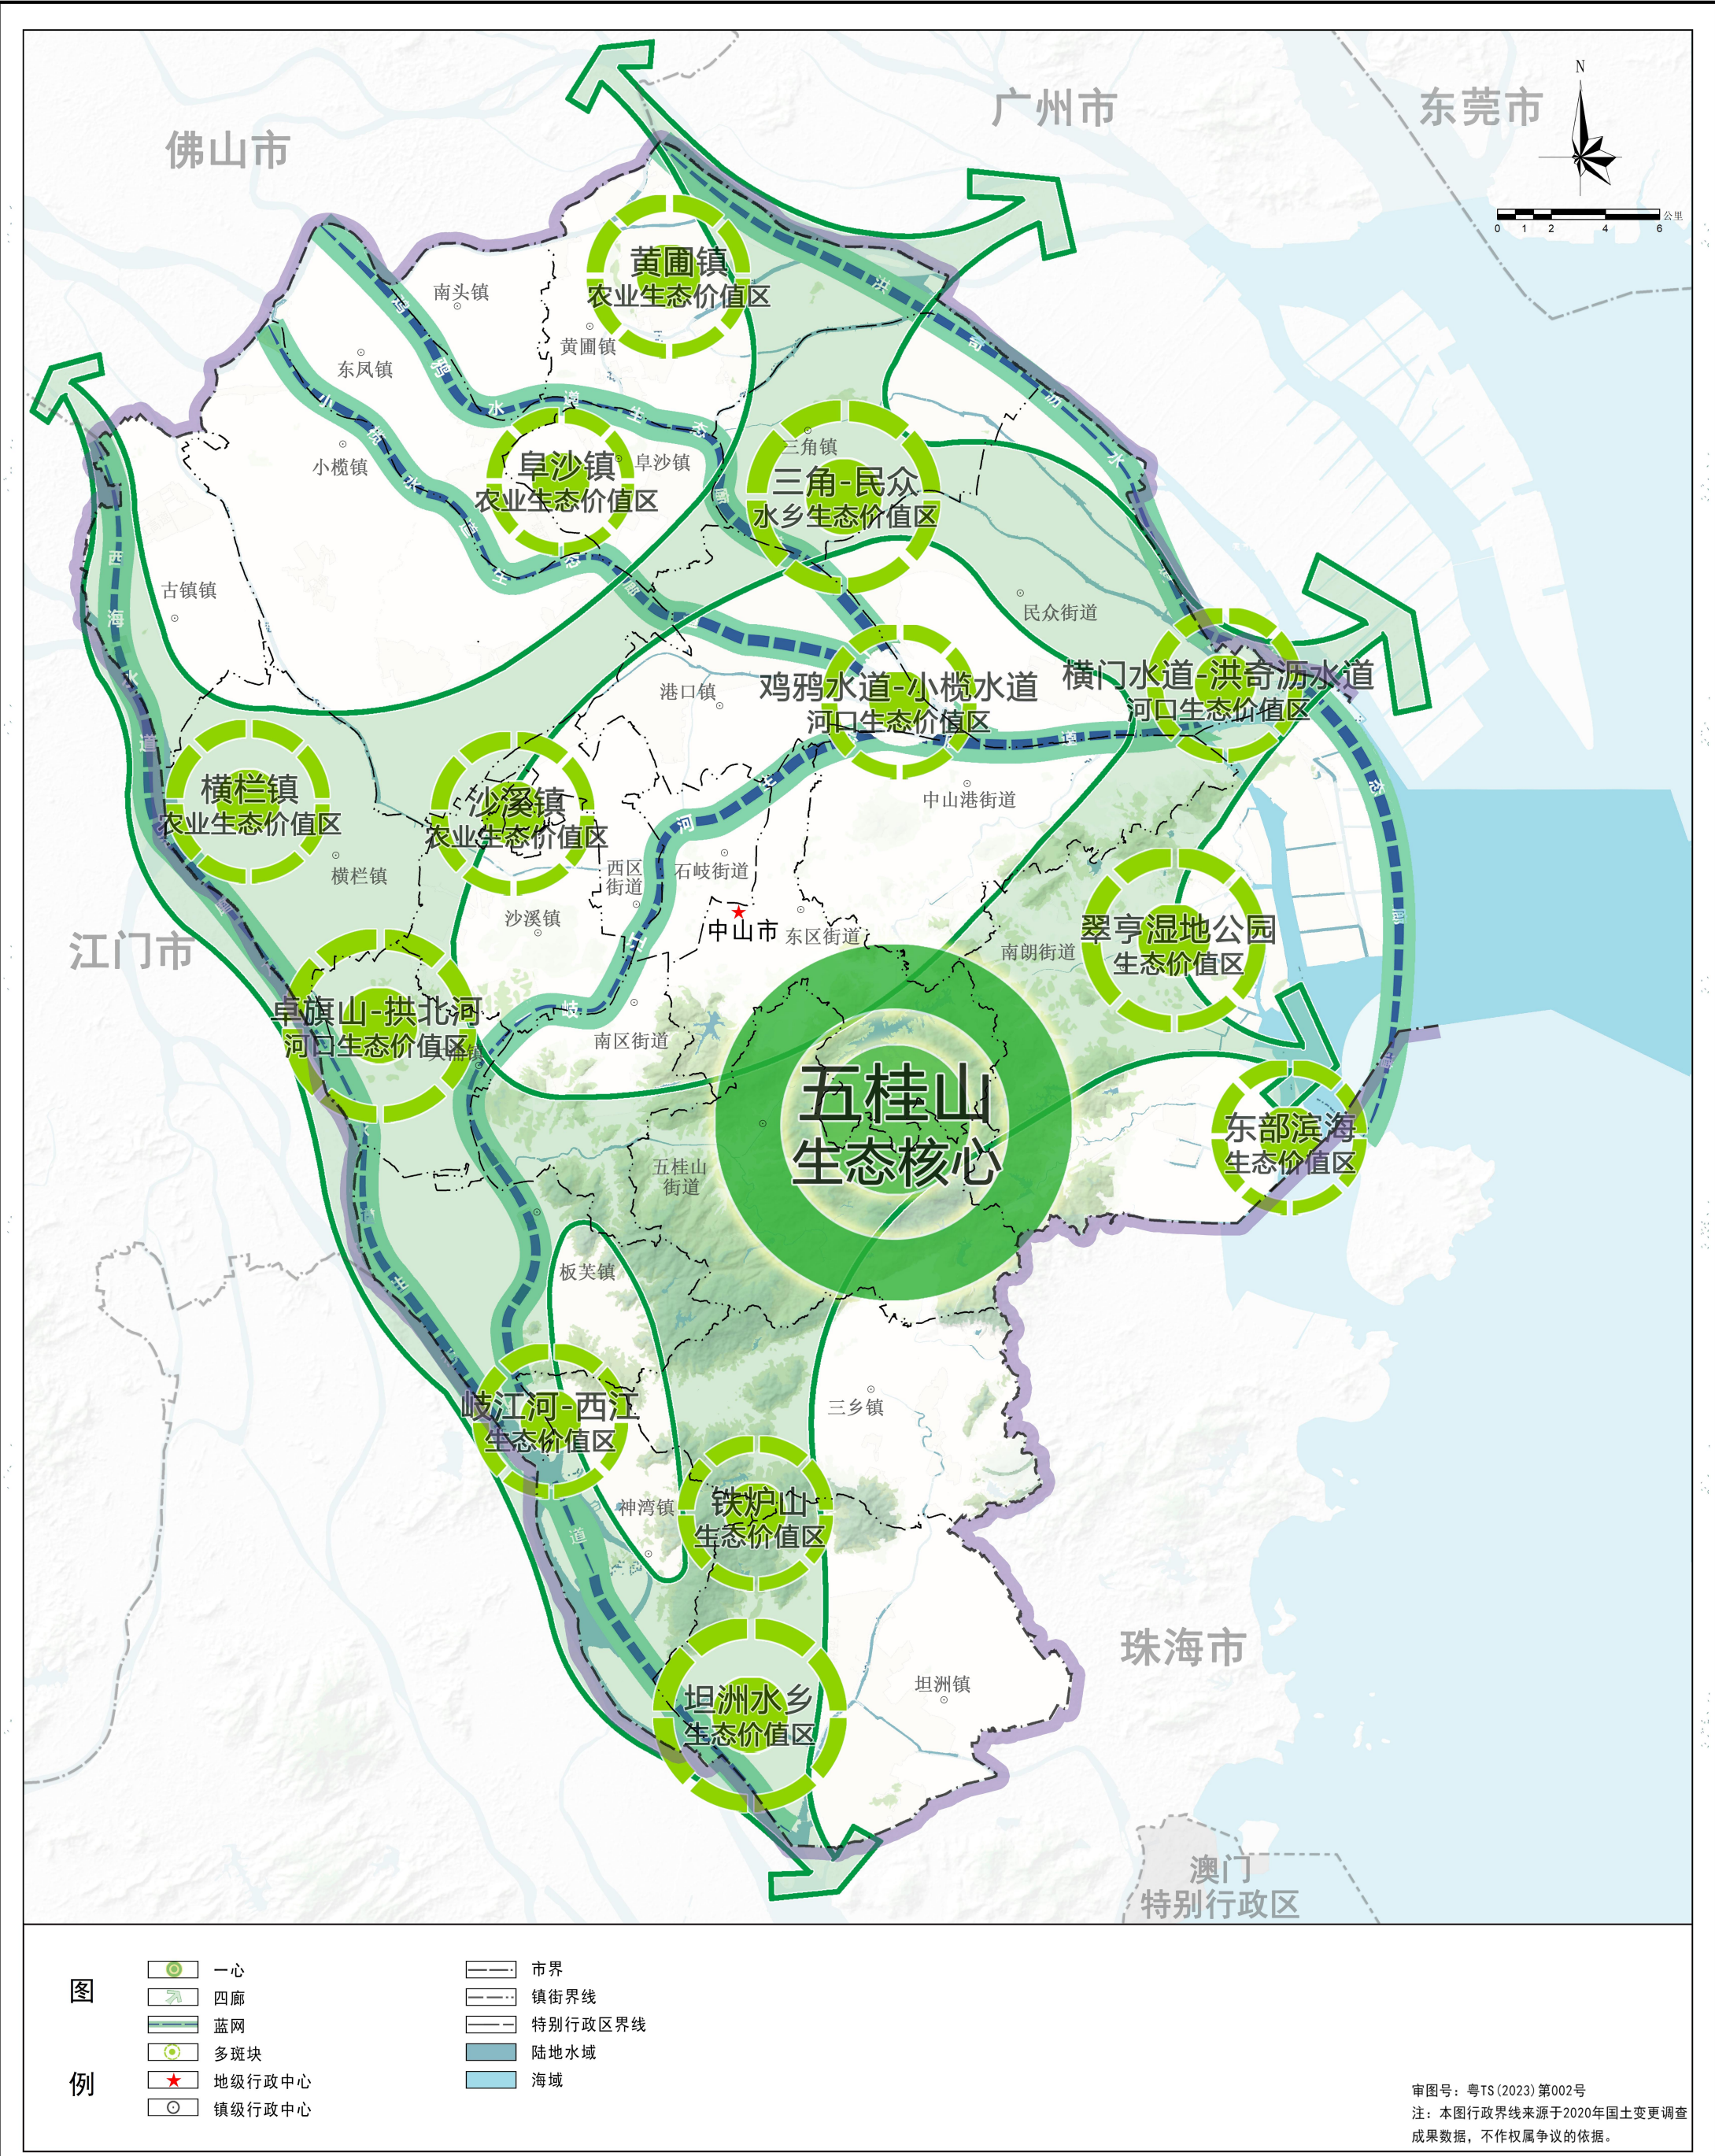

中山市国土空间总体规划（2021-2035年）

市域耕地和永久基本农田保护红线图



图

例


- 耕地保护目标
- 永久基本农田
- 市界
- 镇街界线
- 特别行政区界线

- 地级行政中心
- 镇级行政中心
- 陆地水域
- 海域

审图号：粤TS（2023）第002号
注：本图行政界线来源于2020年国土变更调查成果数据，不作权属争议的依据。
数据来源：中山市“三区三线”全国划定工作封库版成果。

中山市国土空间总体规划（2021-2035年）


市域陆域生态保护红线图

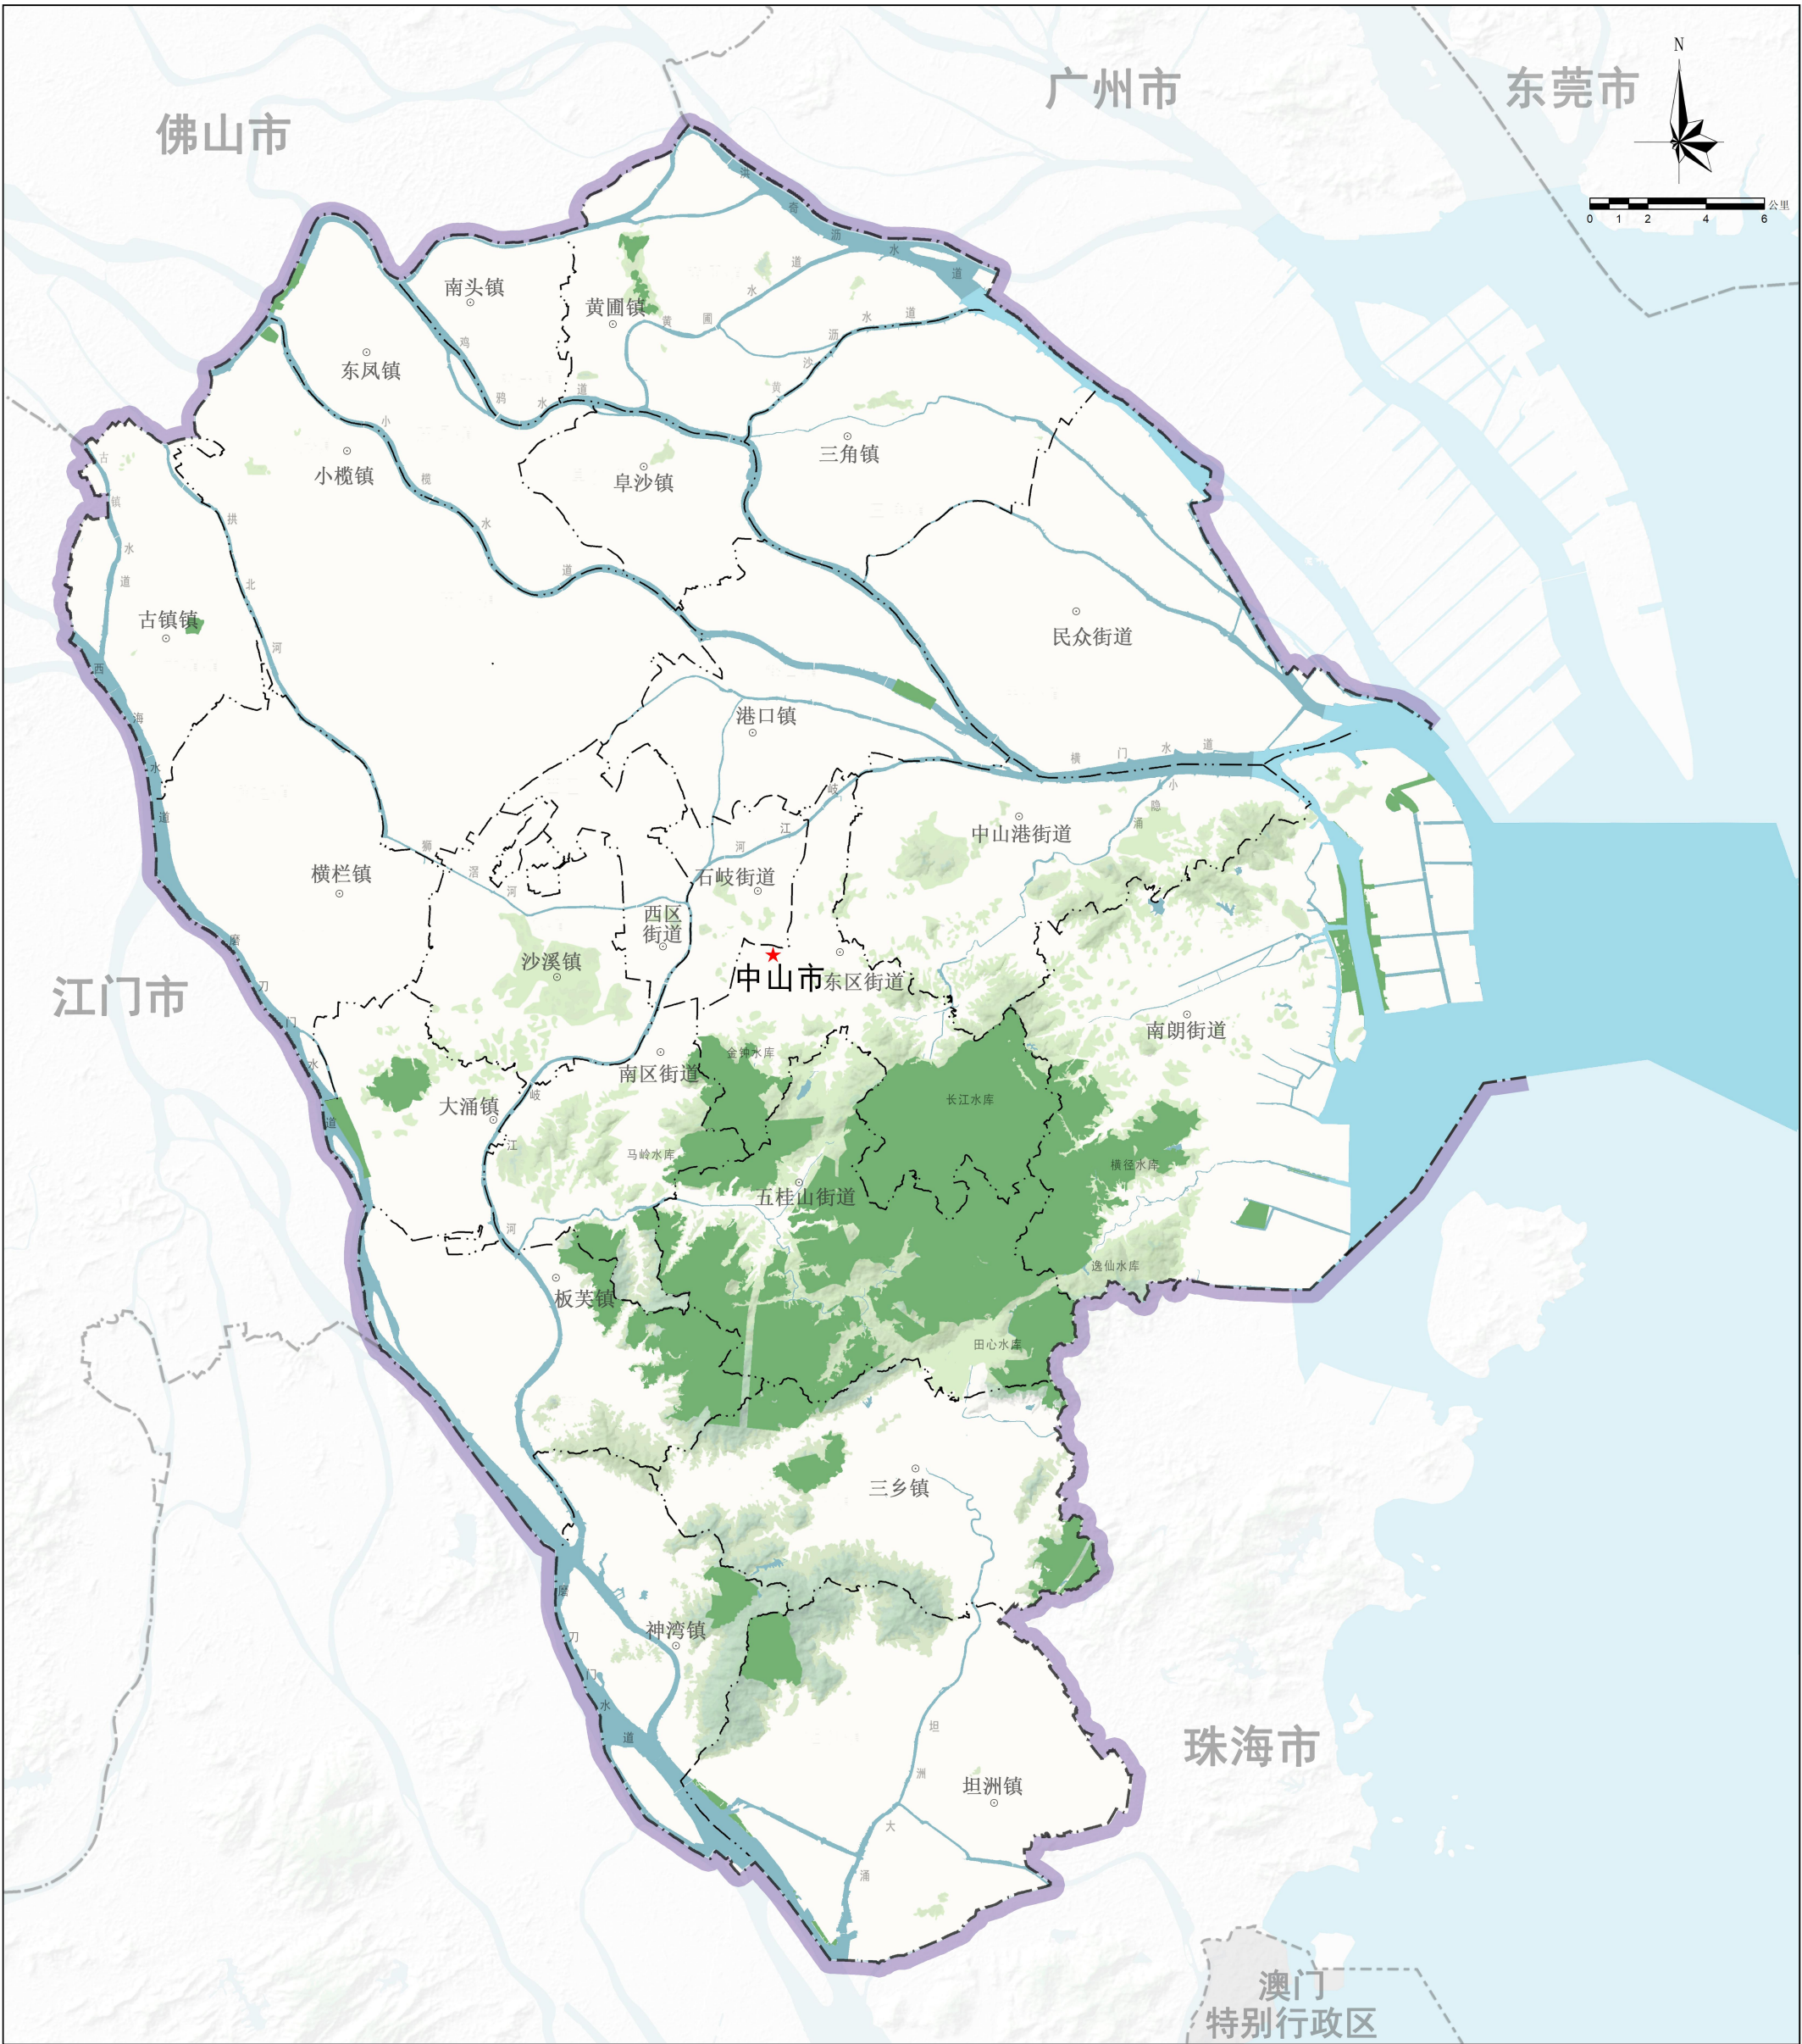

审图号：粤TS（2023）第002号
注：本图行政界线来源于2020年国土变更调查成果数据，不作权属争议的依据。
数据来源：中山市“三区三线”全国划定工作部署封库版成果

中山市国土空间总体规划（2021-2035年）

市域城镇开发边界图

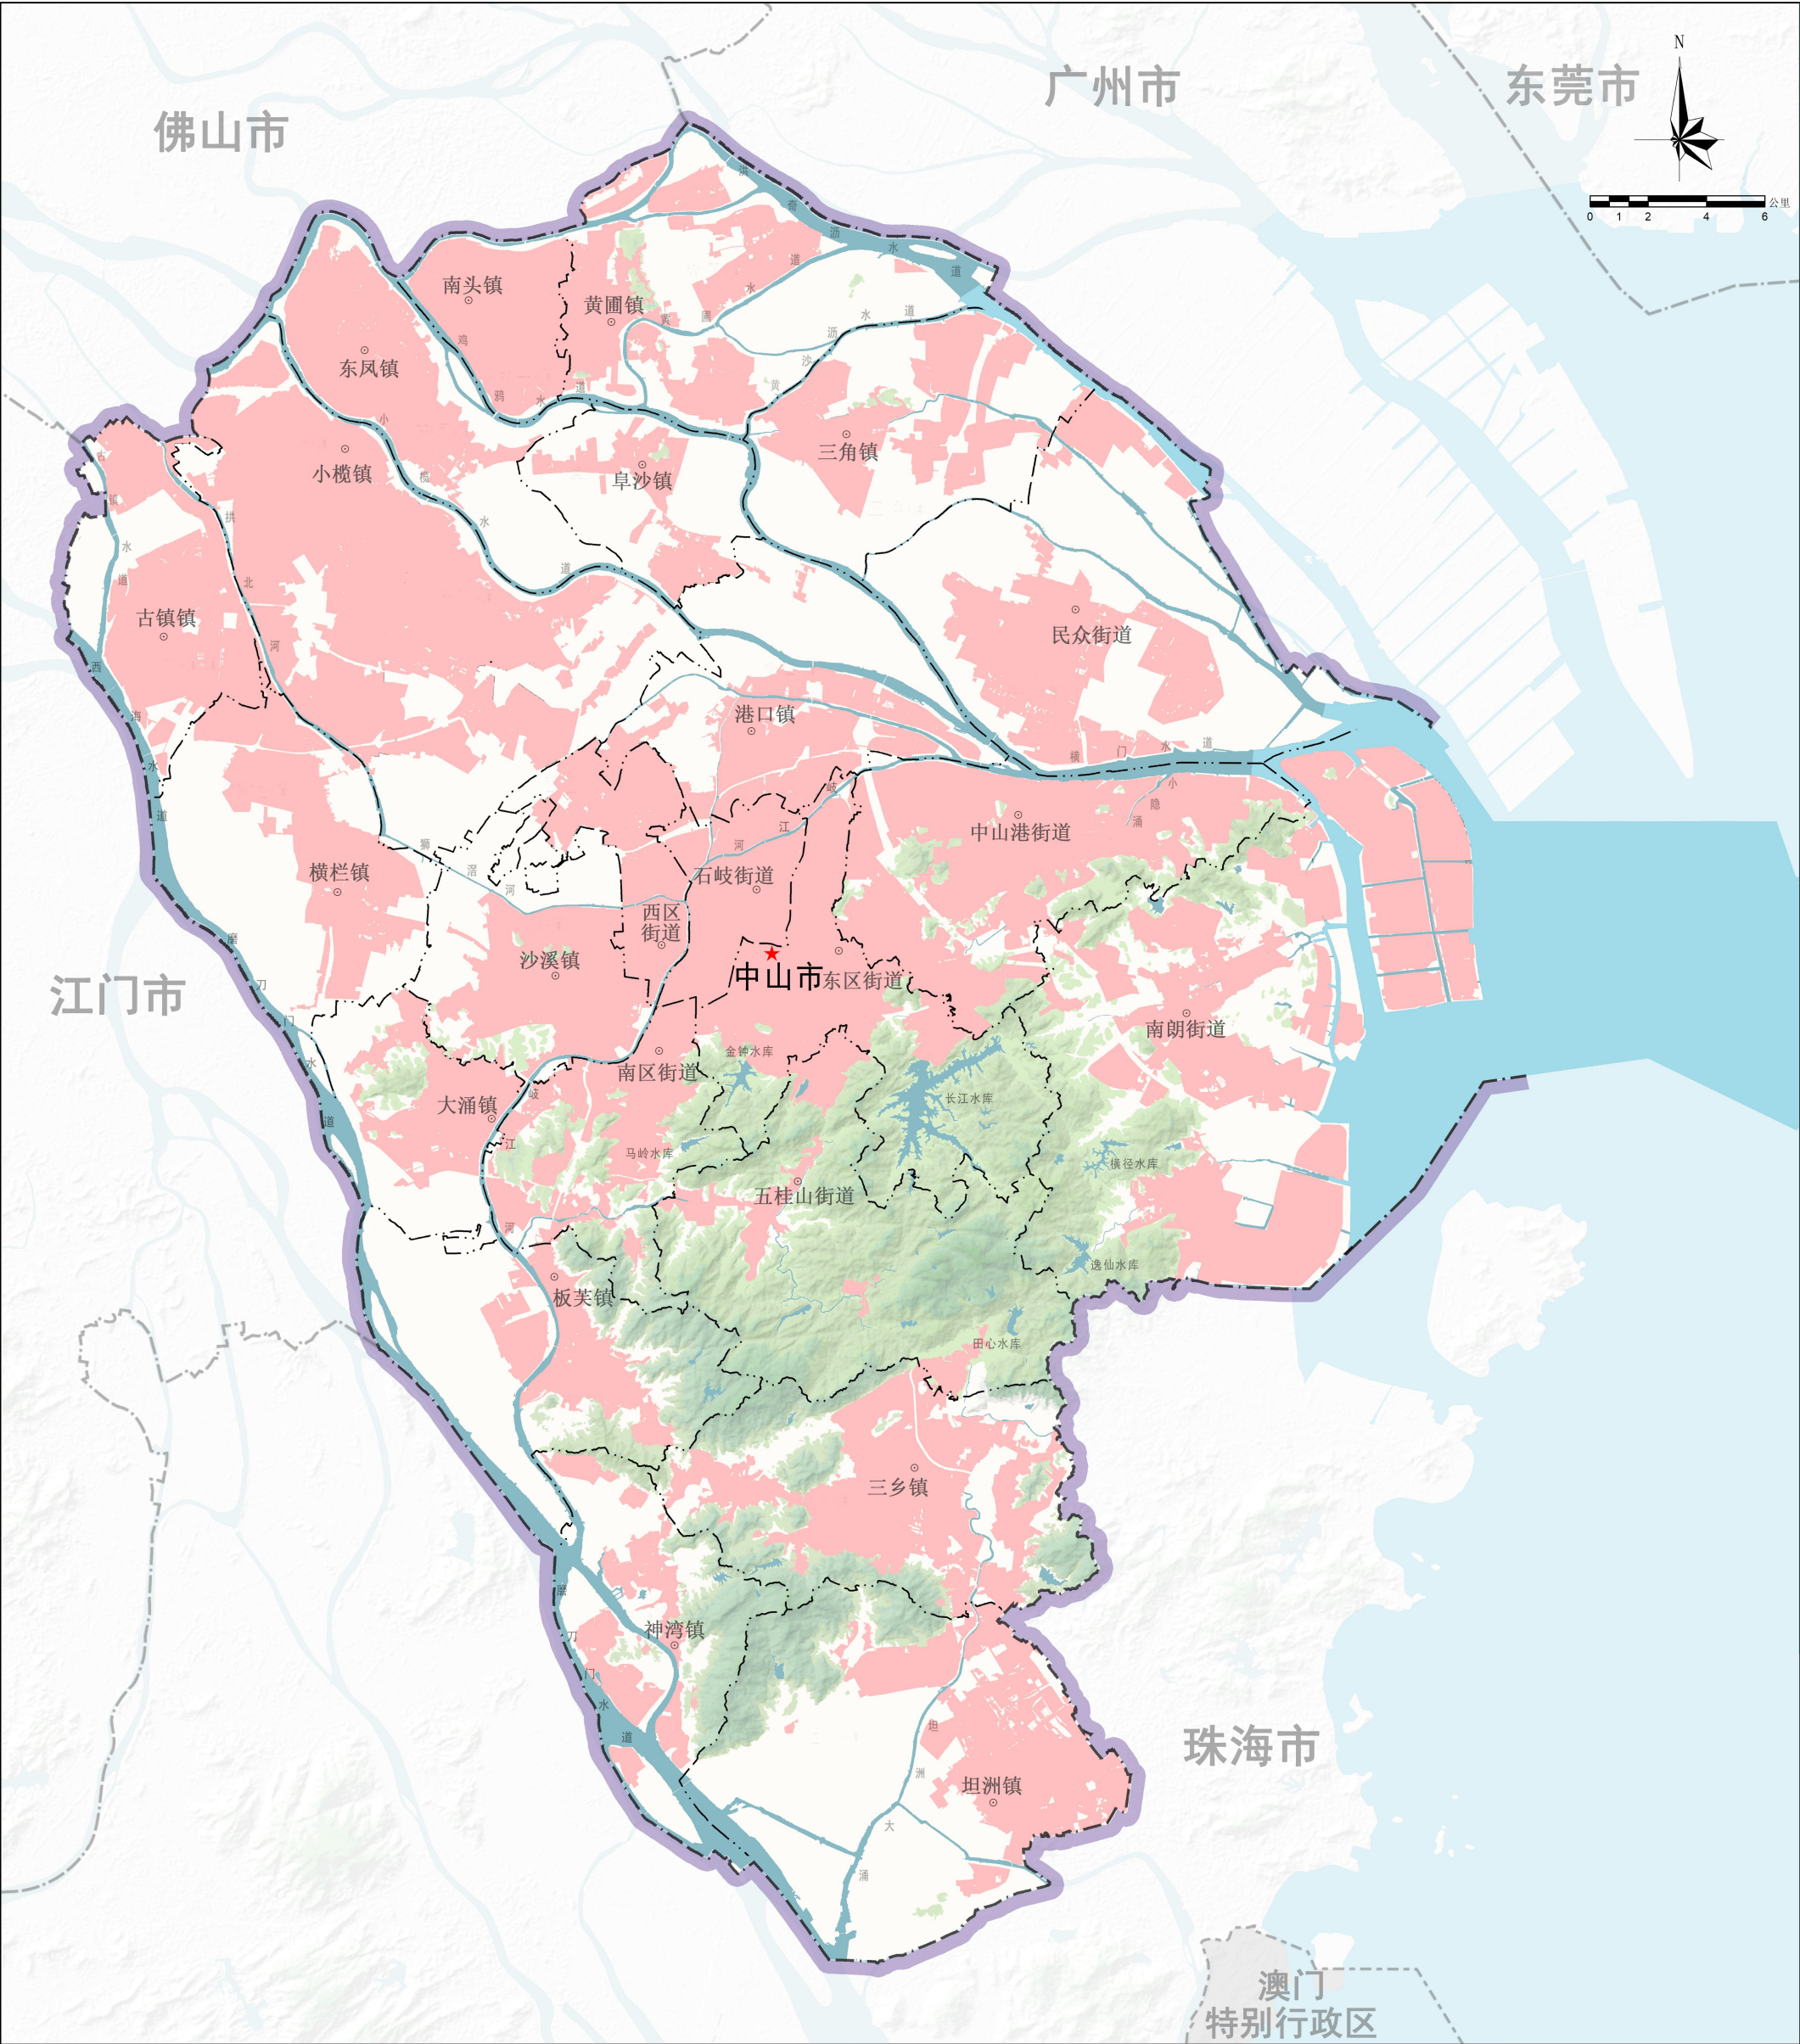

- | | | |
|----|---------|--------|
| 图例 | 城镇开发边界 | 地级行政中心 |
| | 市界 | 镇级行政中心 |
| | 镇街界线 | 陆地水域 |
| | 特别行政区界线 | 海域 |

审图号：粤TS（2023）第002号
注：本图行政界线来源于2020年国土变更调查成果数据，不作权属争议的依据。
数据来源：中山市“三区三线”全国划定工作部署封库版成果

中山市国土空间总体规划（2021-2035年）

中心城区规划空间结构图

